


Obręb	Arkusz	Działka	Ks. wiecz.	Właściciel	Pow. w m ²	Działka	Pow. w m ²
Kobyle- pole	5	1/26	175154	Poznańskie Towarzystwo Budownictwa Społecznego Sp. z o.o. z siedzibą w Poznaniu	3957	1/125	2977
						1/126	980
						Razem	<u>3957</u>

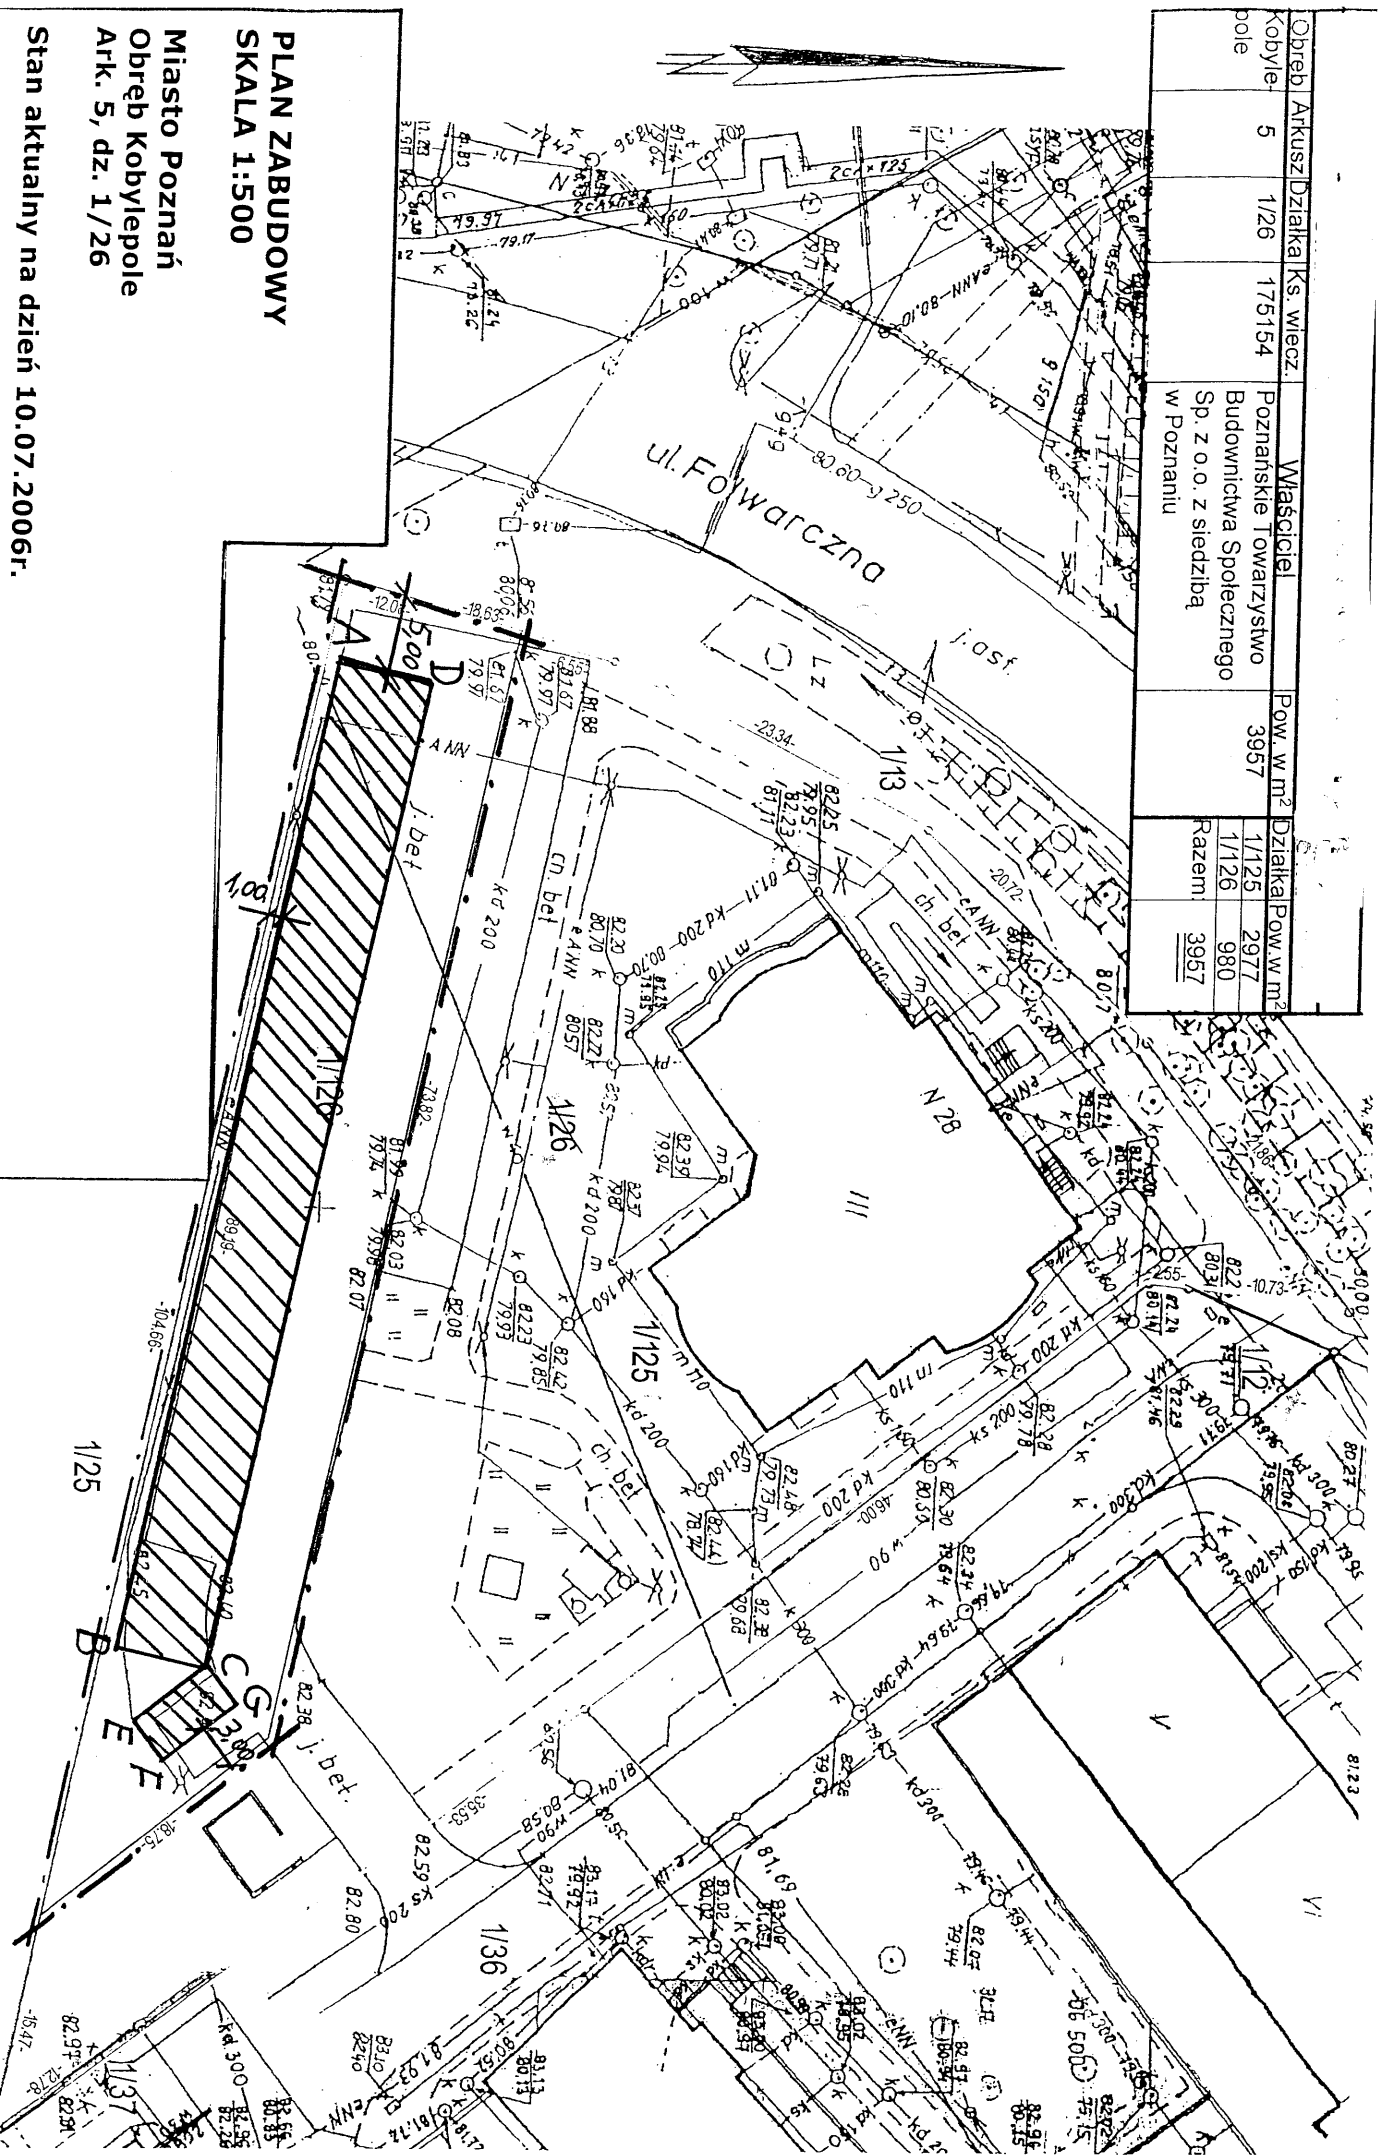

—●— granica placu budowy, t.j. działka oznaczona jako 1/126

▨ obszar wymaganej zabudowy garażami

ZAŁĄCZNIK NR 1 do programu funkcjonalno-użytkowego.