


# INWENTARYZACJA BUDYNKU

## SKALA 1 : 500

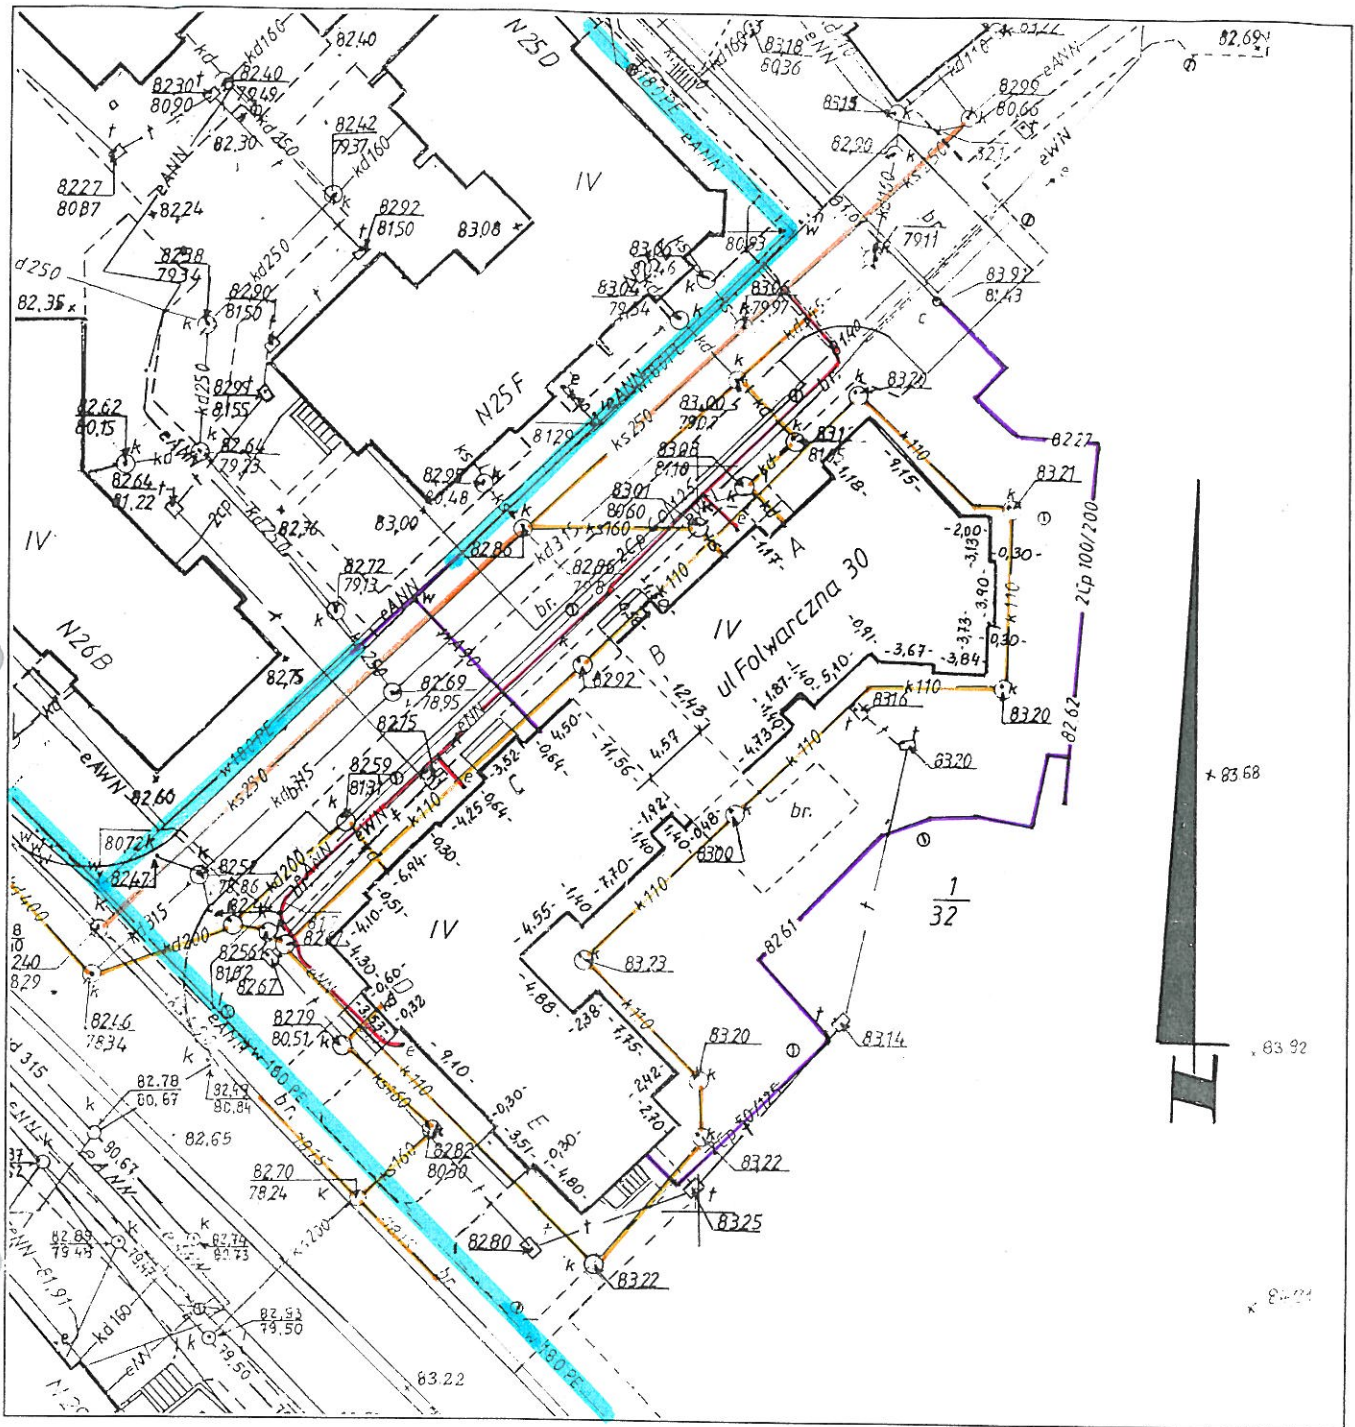

Ob. 4824/2000 KERG : 0520 - 4806/2000  
**MIASTO POZNAŃ**

Obręb. **KOBYLEPOLE**  
 Arkusz : 5 Działka: 1/32  
 Księga wieczysta : 116207  
 Powierzchnia : 37603m<sup>2</sup>  
 Właściciel : **Miasto Poznań**

Wszelkie trwałe obiekty budowlane podlegają wytyczeniu przez jednostki wykonawstwa geodezyjnego

Stan aktualny na dzień 19.11. 2001 r.

REPRODUKCYJA ZABRONIONA  
**WYKONAWCA**

**JACEK KOŃCZAL**  
 GEODETA UPRAWNIONY  
 Nr Rej. MGPIB 12925  
 os. Jana III Sobieskiego 31 m.6  
 60-688 POZNAŃ, tel. 0601 706-411  
 REGON: 630511631

**PREZYDENT MIASTA POZNAŃA**  
 Zarząd Geodezji i Katastru Miejskiego  
**GEOPOZ**  
 61-655 Poznań, ul. Gronowa 20

Miejski Ośrodek Dokumentacji  
 Geodezyjnej i Kartograficznej

Wpisano do ewidencji w Ośrodku Dokumentacji  
 w dniu 22.11.2001r  
 nr XI - 36d

Podstawa: art.12 i art.40 ust.2 ustawy z dnia 17 maja 1989r  
 - Prawo geodezyjne i kartograficzne  
 Dz. U. Nr 30, poz. 163 i Nr 43, poz. 241

Za zgodność z oryginałem

*mgr Zdzisław Słoczyński*  
 Kierownik Miejskiego Ośrodka  
 Dokumentacji Geodezyjnej i Kartograficznej  
 Zarządu GEOPOZ w Poznaniu

